



# 三鷹市市民協働センター 平面図

1階

駐車場スペース

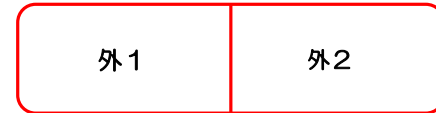

外区画  
1区画あたり 奥行 4.9m 横幅 3.6m  
※キッチンカーも可

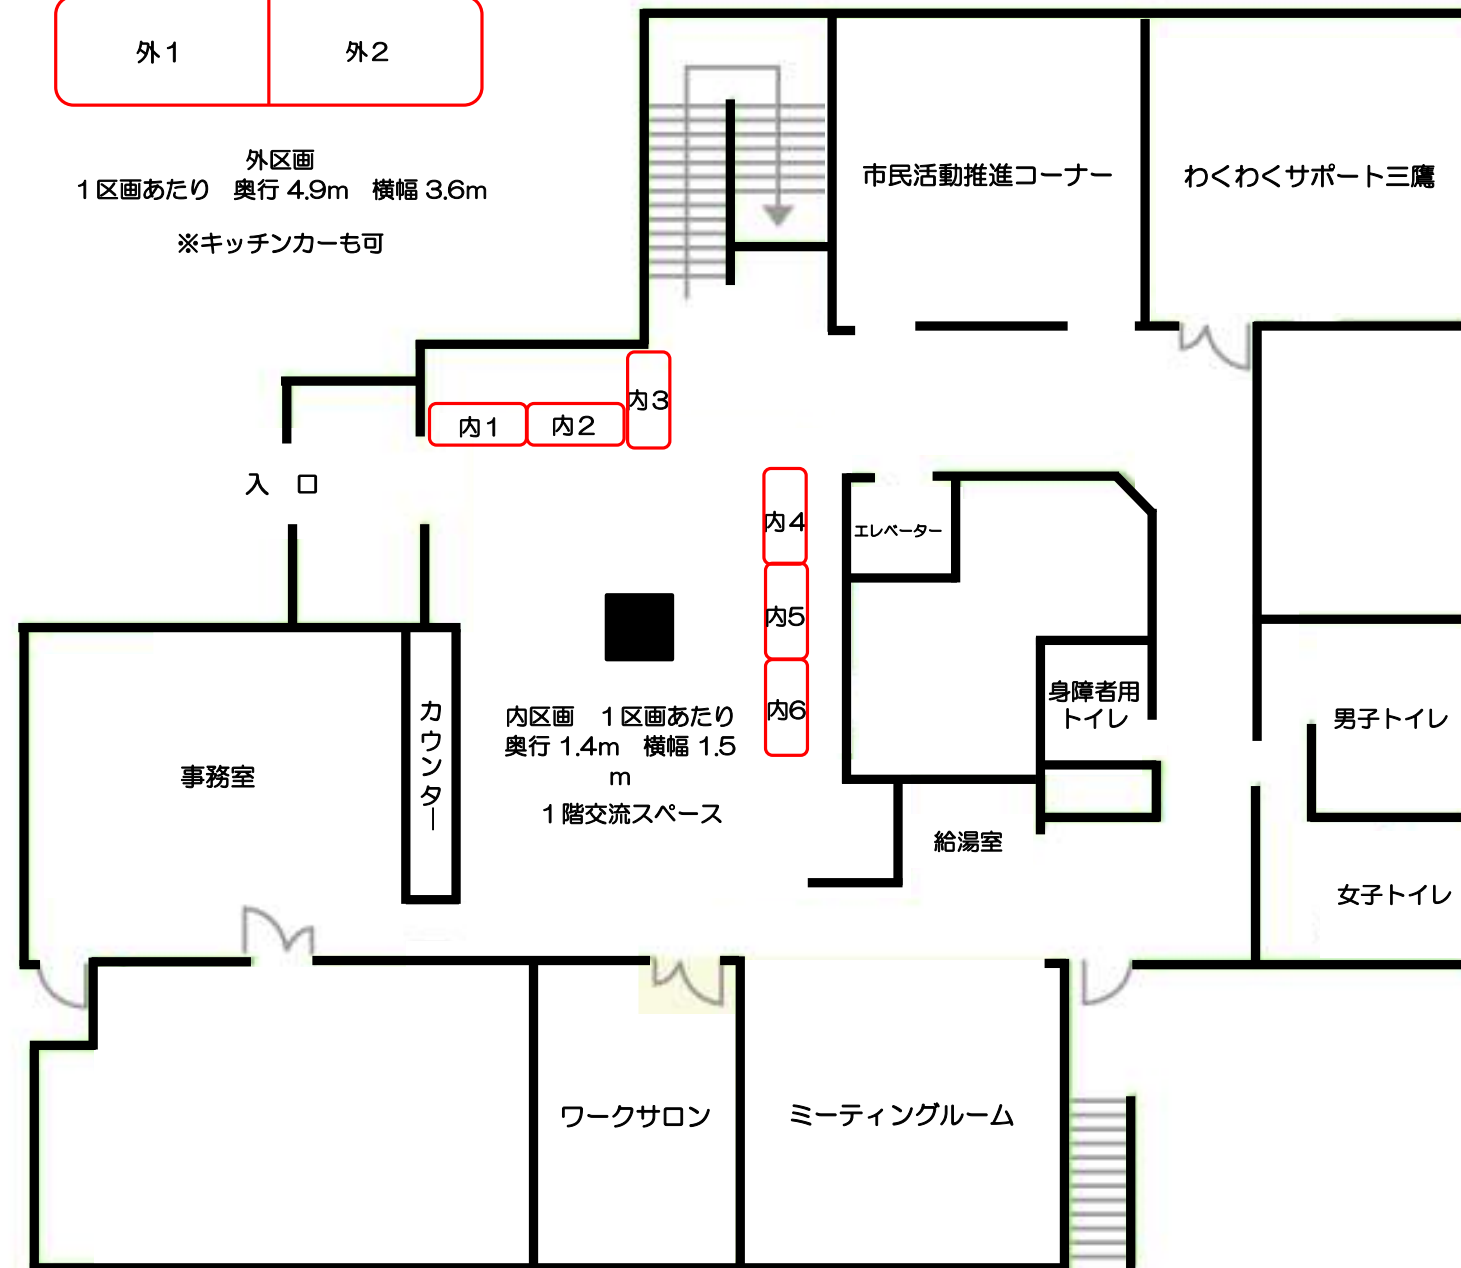

※ レイアウトは変更になる場合があります